


PROJET DE REACTEUR FRANCO-ALLEMAND DESTINE A FOURNIR UN FLUX DE $1,5 \times 10^{15}$ NEUTRONS THERMIQUES PAR CENTIMETRE CARRE DANS UN REFLECTEUR D'EAU LOURDE NON PRESSURISE.
 AMENAGE POUR RECEVOIR DES DISPOSITIFS EXPERIMENTAUX ORIGINAUX : SOURCE FROIDE A HYDROGENE OU DEUTERIUM LIQUIDES, SOURCE CHAUDE, CONDUITS DE NEUTRONS, CANAUX A CIBLES, IL METTRA AU SERVICE DES PHYSICIENS UN ENSEMBLE DE POSSIBILITES VARIEES ET EVENTUELLEMENT MODIFIABLES.

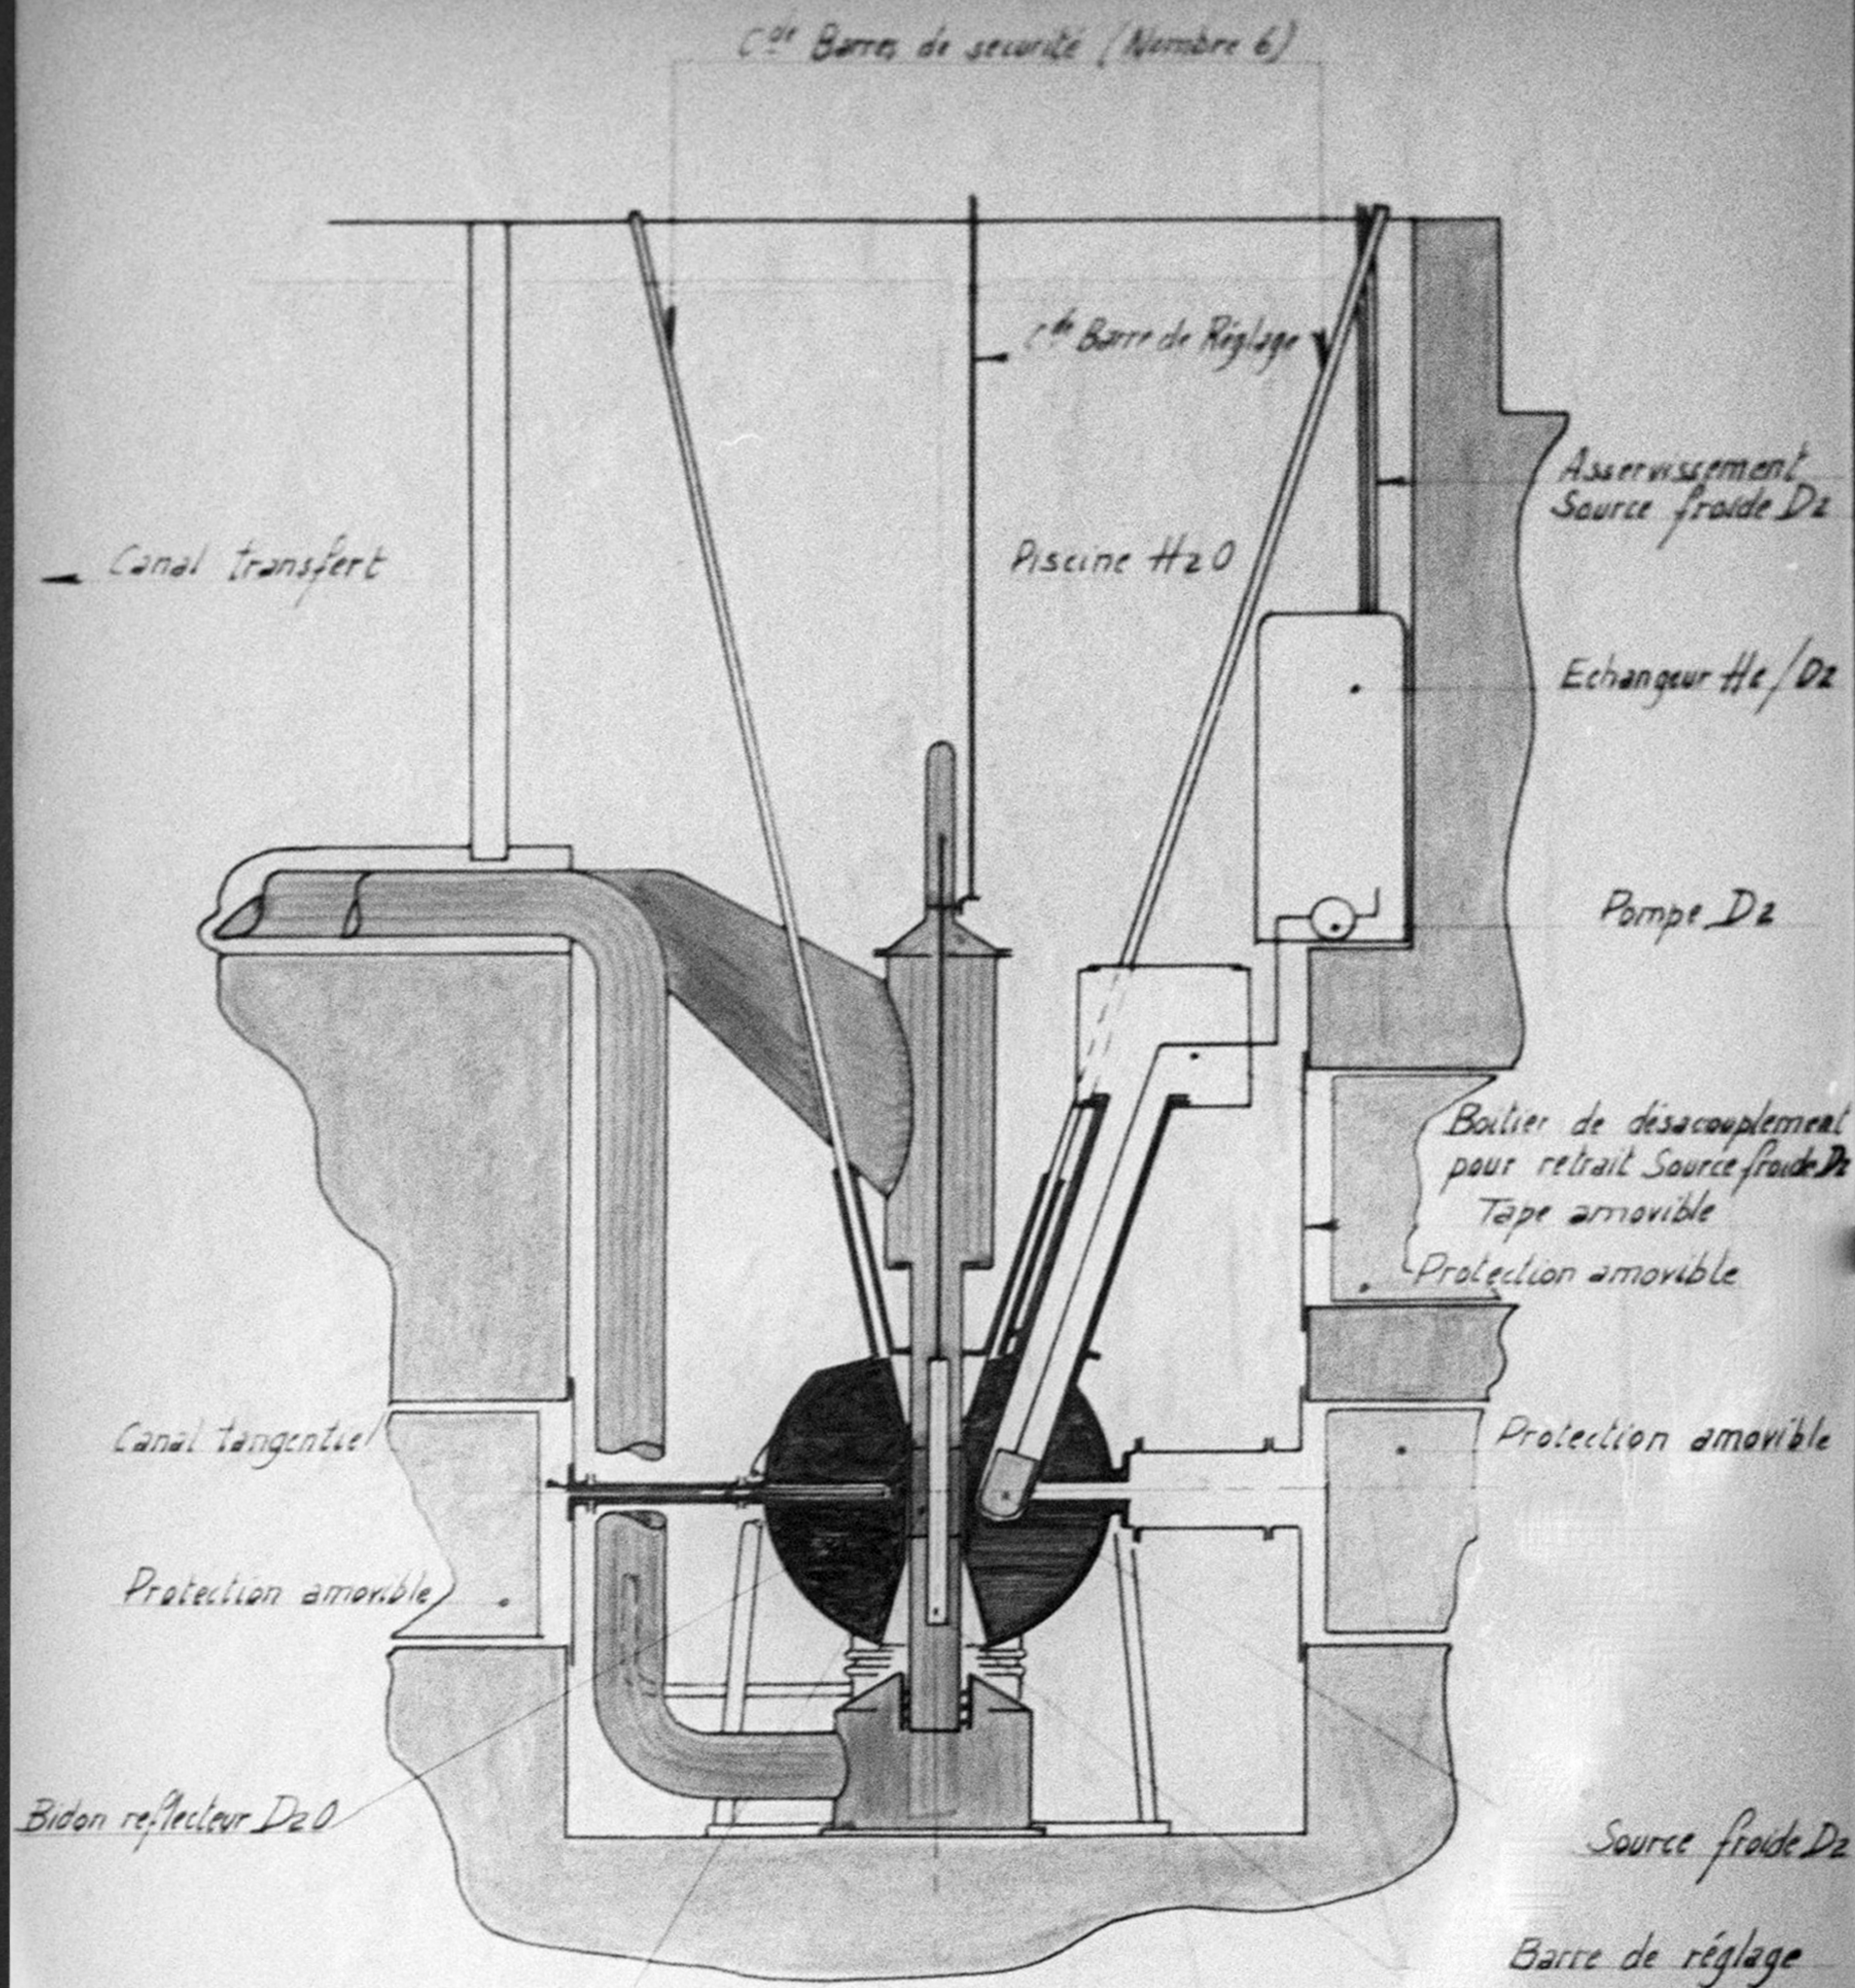

REACTEUR A HAUT FLUX

SOURCE FROIDE D₂

CANAL TANGENTIEL

0 1 2 3
 Echelle graphique en metres